


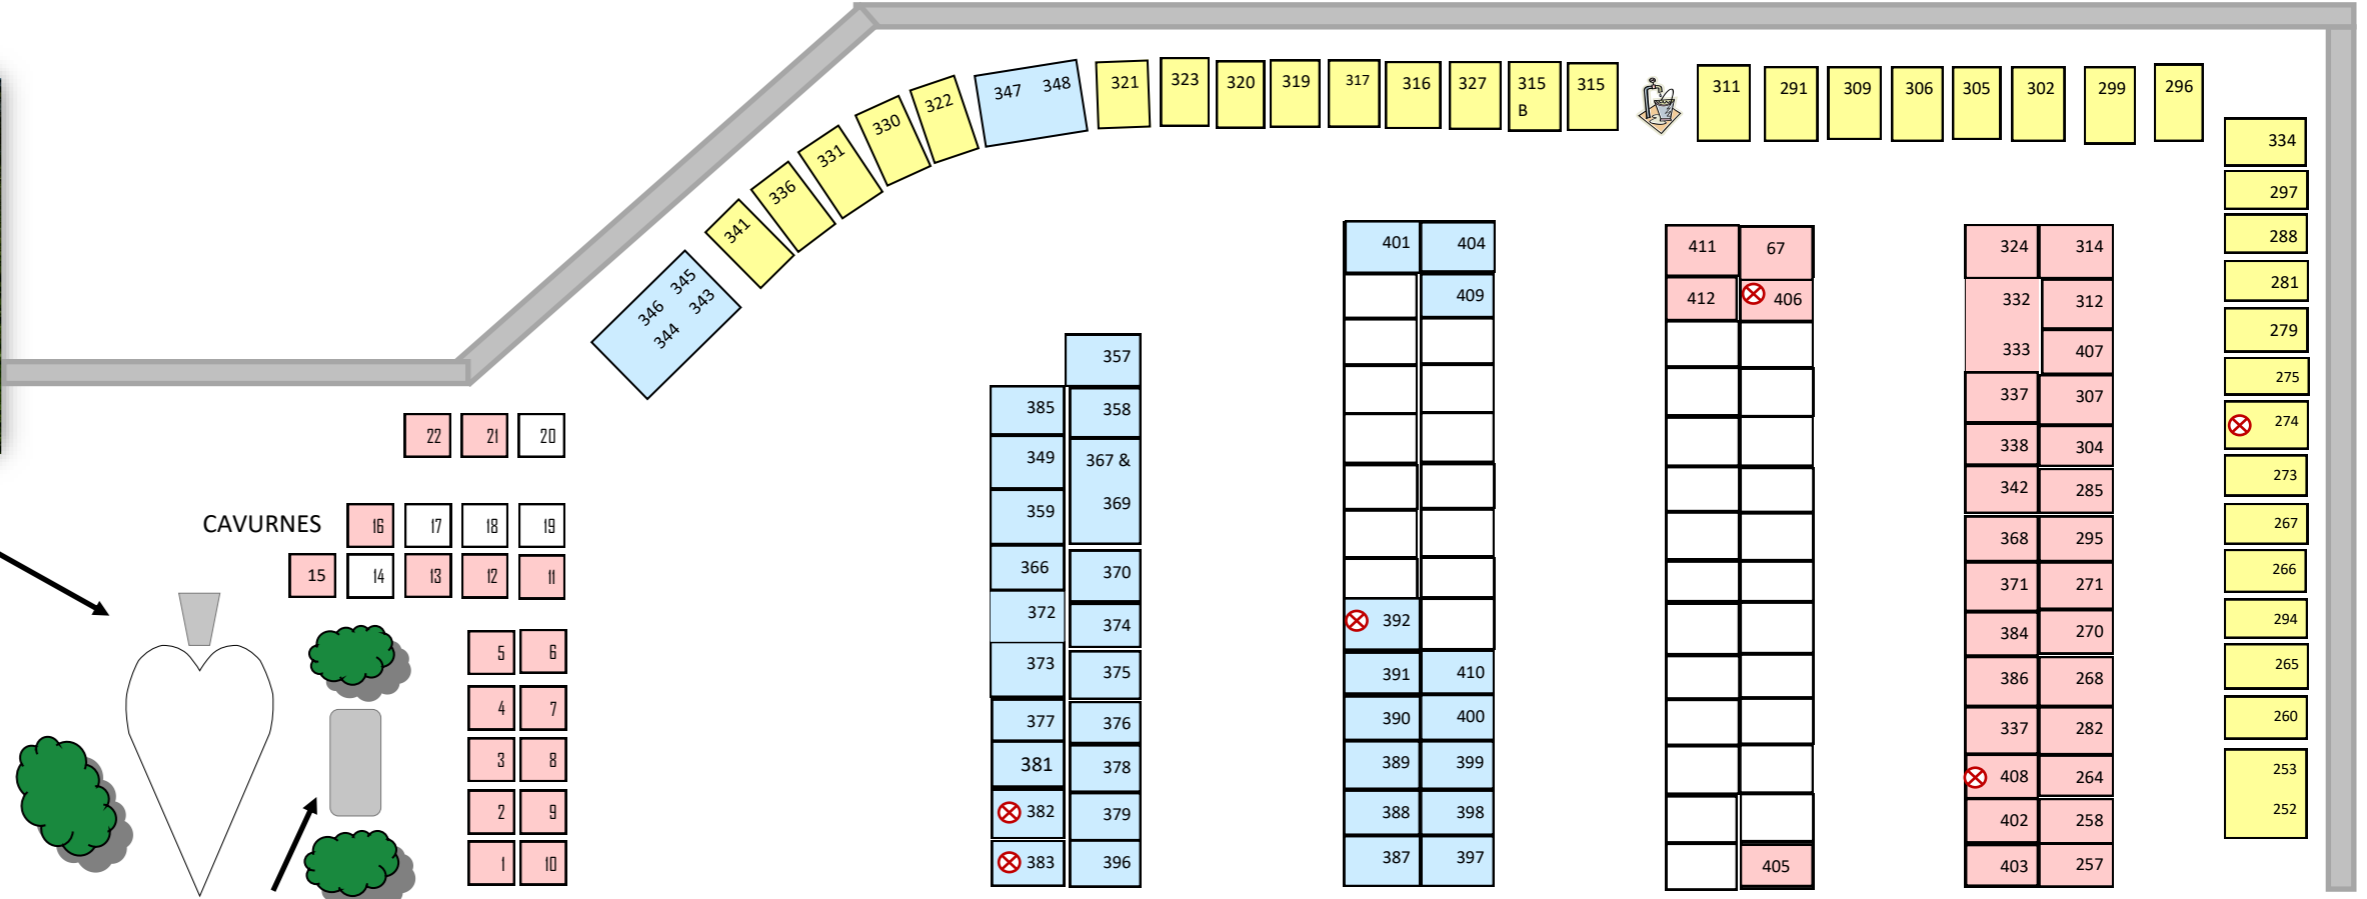


JARDIN DU SOUVENIR



ENTREE

- LEGENDE**
- CONCESSION TRENTENAIRE
 - CONCESSION CINQUANTAIRE
 - CONCESSION CENTENAIRE
 - CONCESSION PERPETUELLE
 - EMPLACEMENT LIBRE (sans caveau)
 - CONCESSION à vendre avec caveau déjà existant
 - OSSUAIRE

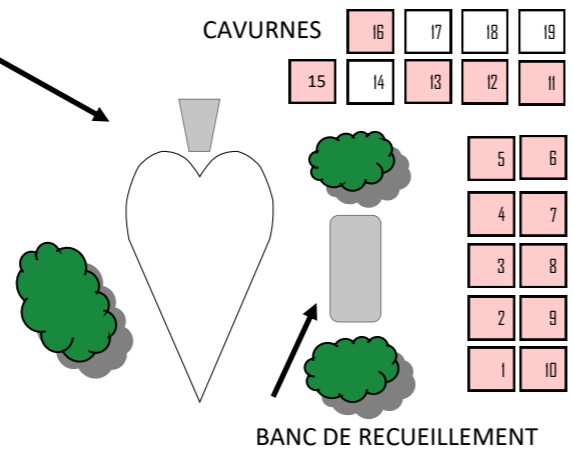


Même concession sur 2 caveau distincts

2 plaques sont posées sur la concession n°52. Il s'agit des plaques des concessions n°55 et n°58 dont les caveaux n'existent plus.

Caveau temporaire

Carré militaire et civil

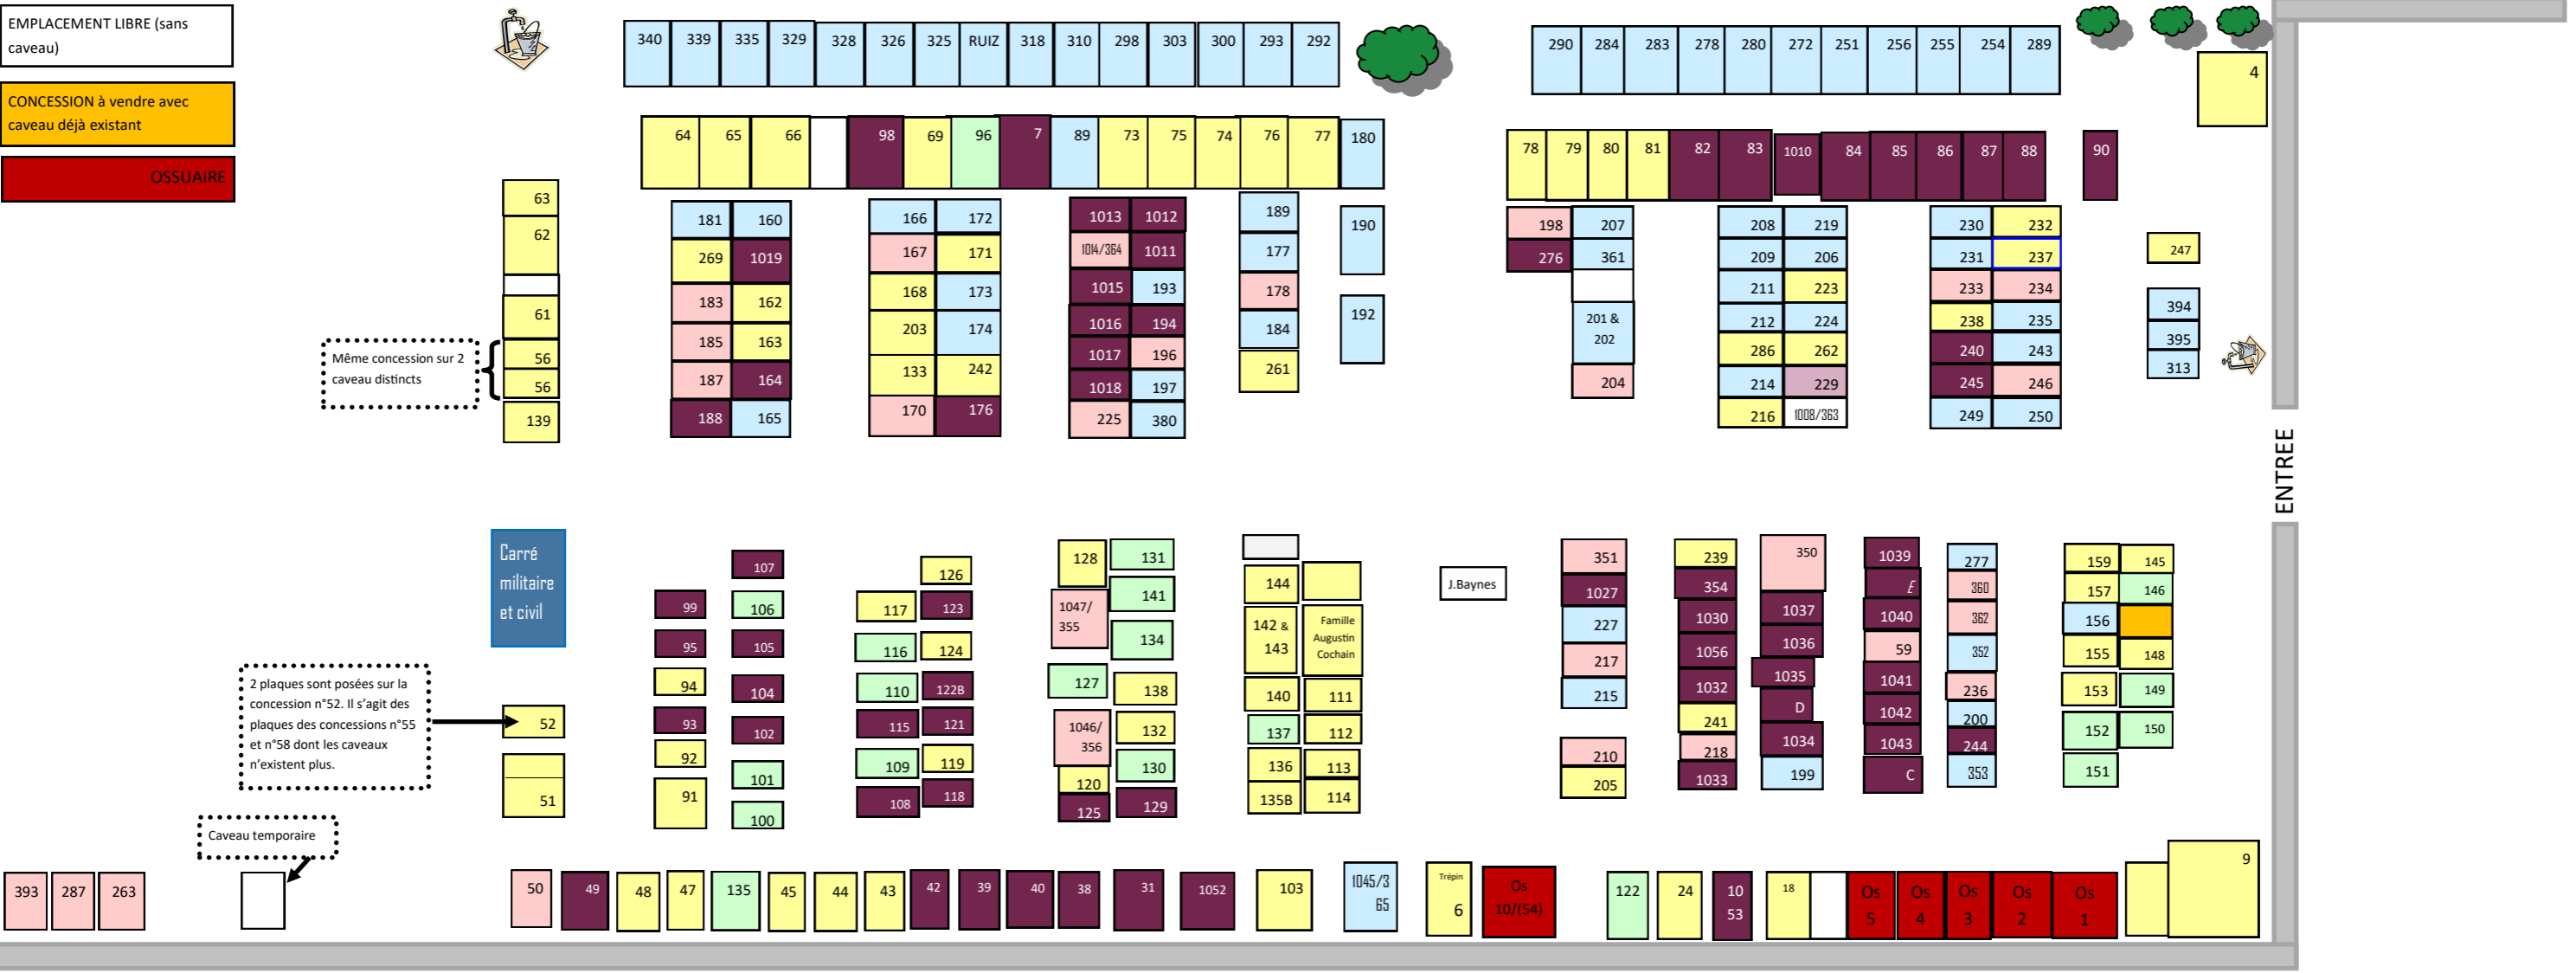

ENTREE